


Appartement de 3.5 pièces est | 93.2m²

l'échelle : 1:100

O1.4 / O2.4 / O3.4

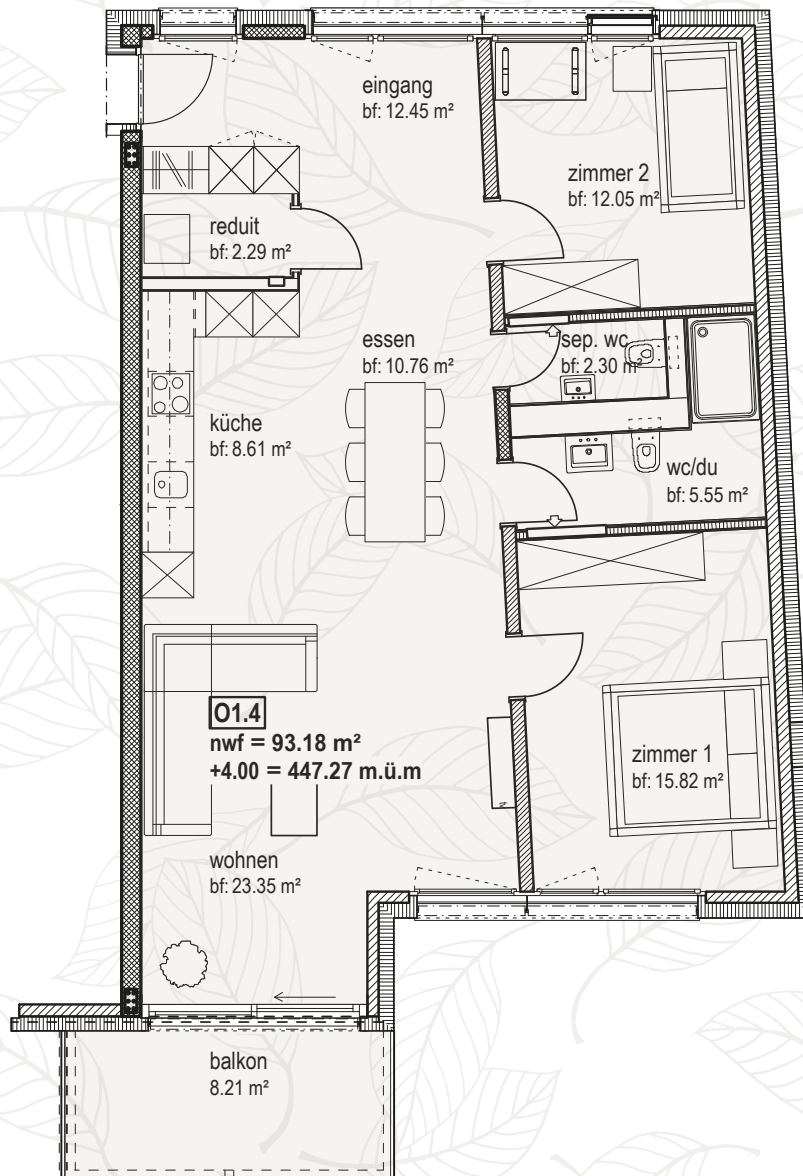

Jardin Mett

Appartements «tendances»
pour jeunes, familles et seniors

Plus d'infos

au sujet du nouveau lotissement Jardin-Mett, voir site web: www.jardin-mett.ch

Contact et location

Marfurt SA pour services immobiliers, rue Neuve 5, 2501 Biel/Bienn

☎ 032 329 50 30 📠 032 329 50 31 ✉ admin@marfurt.ch 🌐 www.marfurt.ch

Disclaimer: Diese Dokumentation ist nicht Vertragsbestandteil. Obwohl die darin enthaltenen Informationen mit höchster Sorgfalt zusammengestellt wurden, kann für die Vollständigkeit und Richtigkeit der Inhalte keine Haftung übernommen werden. Diese können sich jederzeit ändern. 1. Auflage September 2018.