


Plan d'étage · 3e étage

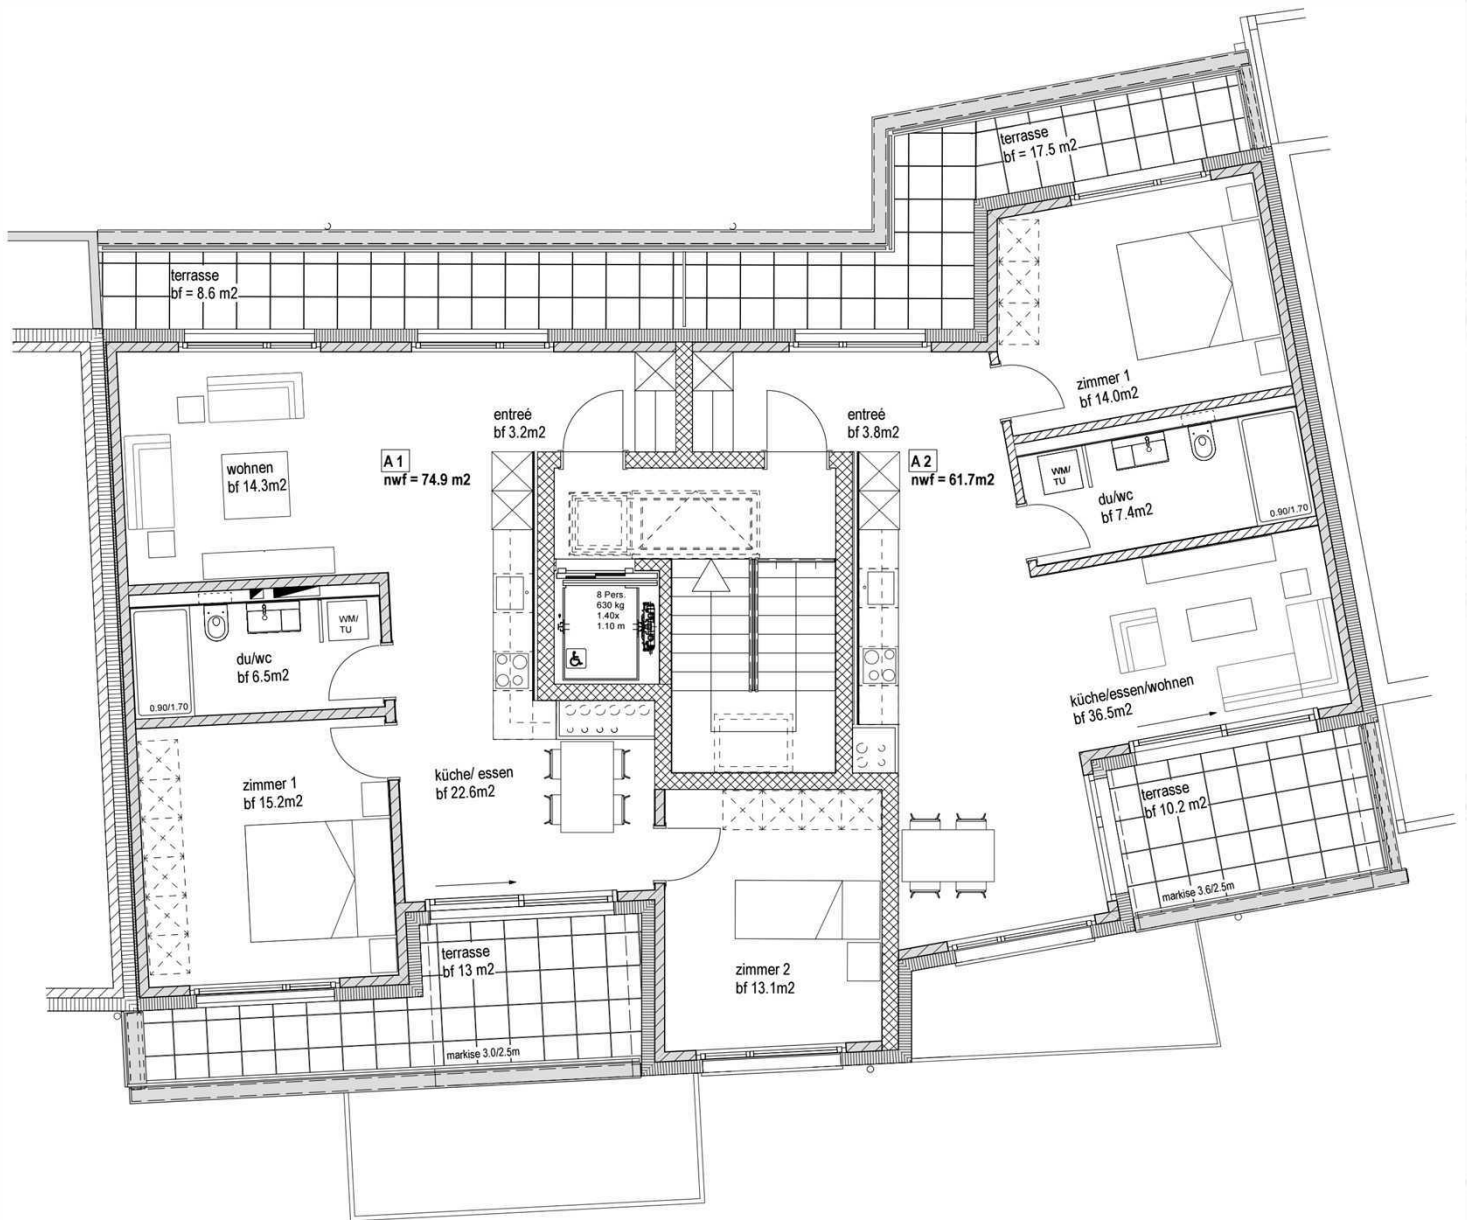

Jardin Mett
DUE

Des logements tendance pour
jeunes, familles et seniors

Plus d'informations

Vous trouverez plus d'informations sur le nouveau projet Jardin-Mett sur le site web : www.jardin-mett.ch

Contact & location

Marfurt AG pour les services immobiliers, Neuengasse 5, 2501 Biel/Bienne

☎ 032 329 50 30 📠 032 329 50 31 ✉ admin@marfurt.ch 🌐 www.marfurt.ch

Clause de non-responsabilité : Cette documentation ne fait pas partie intégrante d'un contrat. Bien que les informations qu'elle contient aient été réunies avec le plus grand soin, aucune responsabilité ne peut être assumée quant à l'exhaustivité et à l'exactitude de son contenu. Ces informations peuvent être modifiées à tout moment. Août 2026.